


**Схема расположения границ публичного сервитута, охранной зоны
для эксплуатации объекта электросетевого хозяйства
ЛЭП Ф-2 ПС Исаклы**


(наименование объекта)

План границ объекта

Обзорная схема границ объекта

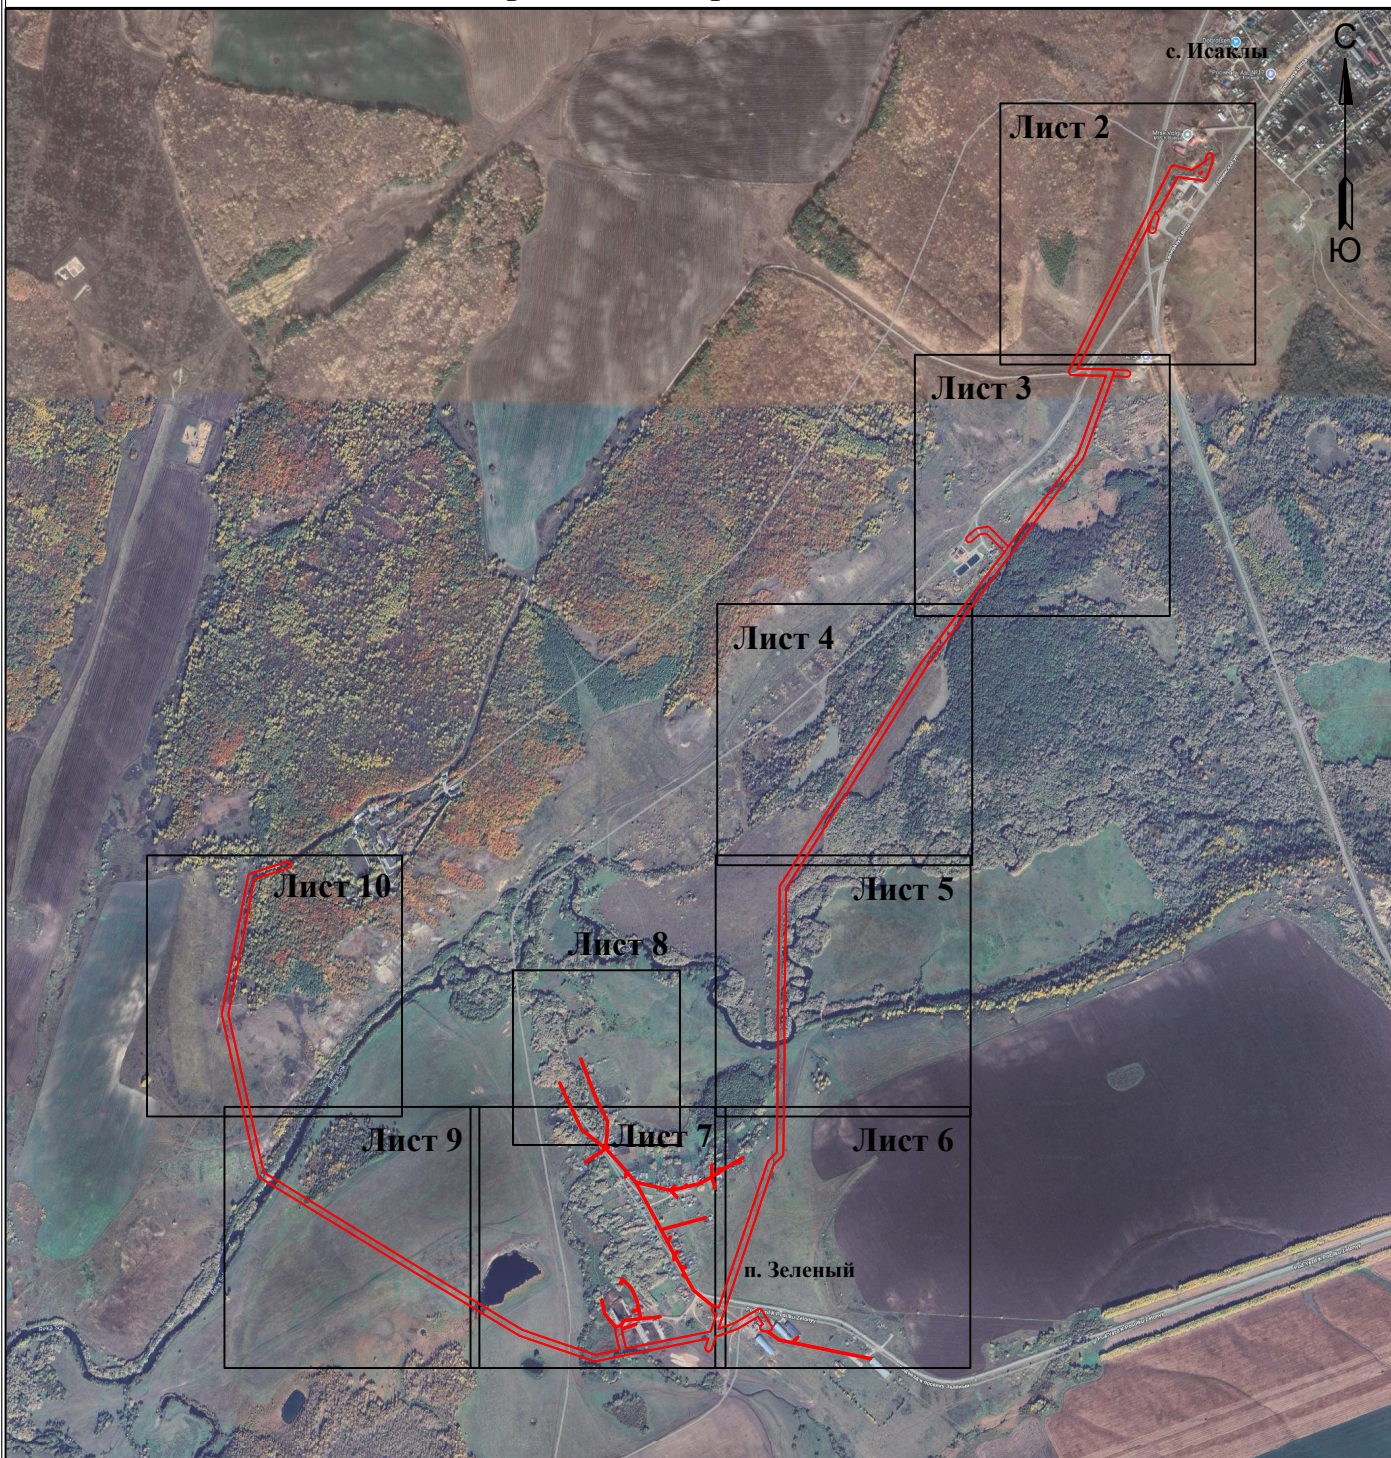

Условные обозначения:

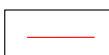 - граница устанавливаемого публичного сервитута, охранной зоны